Експлікація приміщень 1-го поверху

Номер прим.	Найменування	Площа, м²	Кат. прим.
100/1	Сходова клітина	18,5	
100/2	Сходова клітина	17,7	
101	Фойе	8,5	
101/1	Фойе	8,7	
101/2	Коридор	35,2	
102	Коридор	159,3	
103	ІТР	10,7	
104	ІТР	6,4	
104/1	ІТР	3,6	
104/2	ІТР	4,8	
104/3	ІТР	1,2	
105	Санітарний вузол	11,1	
105/1	Санітарний вузол	5,3	
106	Майстерня	35,0	
107	Станція пожежогасіння	35,5	
108	Майстерня	35,6	
109	ІТР	18,4	
110	Майстерня	17,4	
111	Акумуляторна	72,1	
112	Тамбур	5,4	
112/1	Кислотна	5,7	
113	Кладова	11,4	
114	Вент. камера	28,2	
115	Кладова	10,6	
116	Тамбур	5,7	
116/1	ІТР	19,7	
116/2	Апаратна	10,4	
117	Майстерня	35,6	
118	Склад	8,1	
119	Склад	36,5	
120	ІТР	26,0	
121	ІТР	26,2	
122	Вент. камера	35,2	
123	Вент. камера	15,9	
124	КРУ	47,7	
125	Випрямна	53,5	
126	КРОС	104,1	
127	Кабельна шахта	20,4	
128	Апаратна	11,8	
129	Шахта	8,3	
130	Електрощитова	3,3	
131	Майстерня	8,53	
132	Майстерня	8,99	

План 1-го поверху (1:100). Дренажна система
Схема системи автоматичної підпитки системи СКП-6

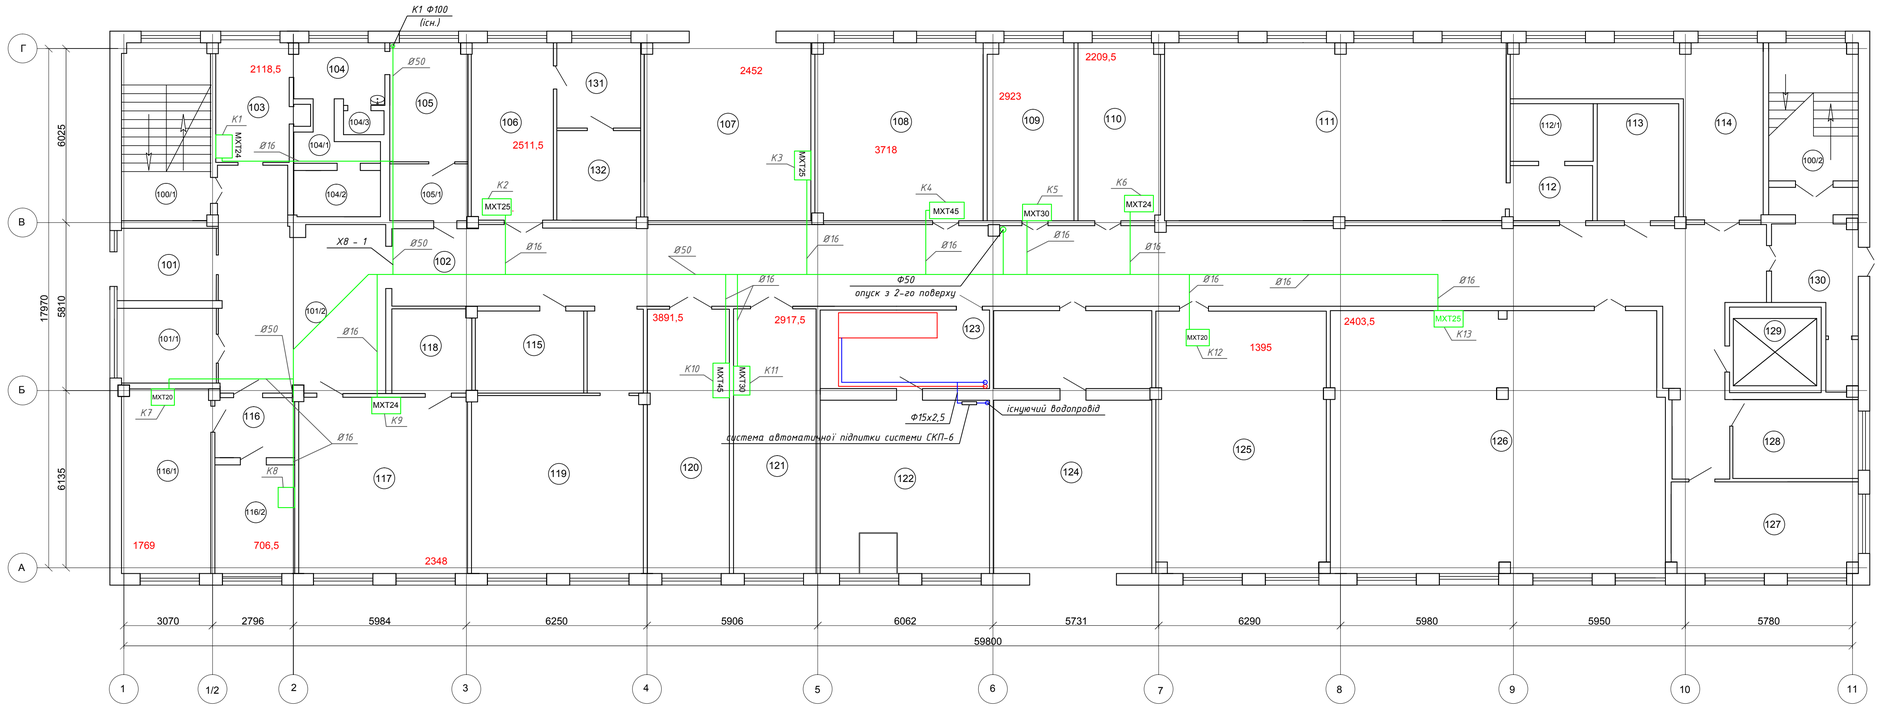

Схема системи автоматичної підпитки системи СКП -6

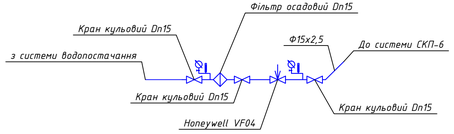

Умовні позначення

2009,5 - теплонадходження в приміщення , Вт;

\- трубопровід дренажний;

Примітки

1. За відмітку ±0.000 прийнято рівень підлоги 1го поверху;
2. Трубопровід зливу конденсату прокладати під уклоном 0,01 м;
3. Підєднання до фанкойлів виконати дренажною трубою Ø16;
4. Місця прокладки трубопроводів узгодити при монтажі з урахуванням розміщення технологічного обладнання та комунікацій;
5. Трубопроводи в місцях перетину внутрішніх перекриттів , стін та перегородок прокласти в гільзах з заповненням вогнетривким матеріалом (заповнити промінок між гільзою та трубою монтажною піною негорючого типу Tekapur Firestop);
6. Дивитись разом з аркушем ВК-18;
7.Сталеві трубопроводи грунтувати ґрунтівкою ГФ-021 та пофарбувати в два шари антикорозійною емаллю ПФ-115.

						23-17-ВК	
Зм.	Кільк.	Арк.	№док.	Підпис	Дата	Капітальний ремонт будівель адміністративно-побутового корпусу №1 і "Кванту" Чорнобильської АЕС в частині оснащення локальними системами централізованого кондиціонування повітря	
ГП		Фесенко				IV пусковий комплекс	Стадія: РП; Аркуш: 16; Аркушів: 23
Розробив		Бурдело				План 1-го поверху (1:100). Дренажна система.Схема системи автоматичної підпитки системи СКП-6	ТОВ "Чернігівська проектна група"
Перевірив		Куценко					
Норм.контр		Мех					